


## VÁLTOZÁSI VÁZRAJZ

*Az 11250 , 11306 helyrajzi számú földrészletek telekhatár rendezéséhez*

Méretarány: 1:1000

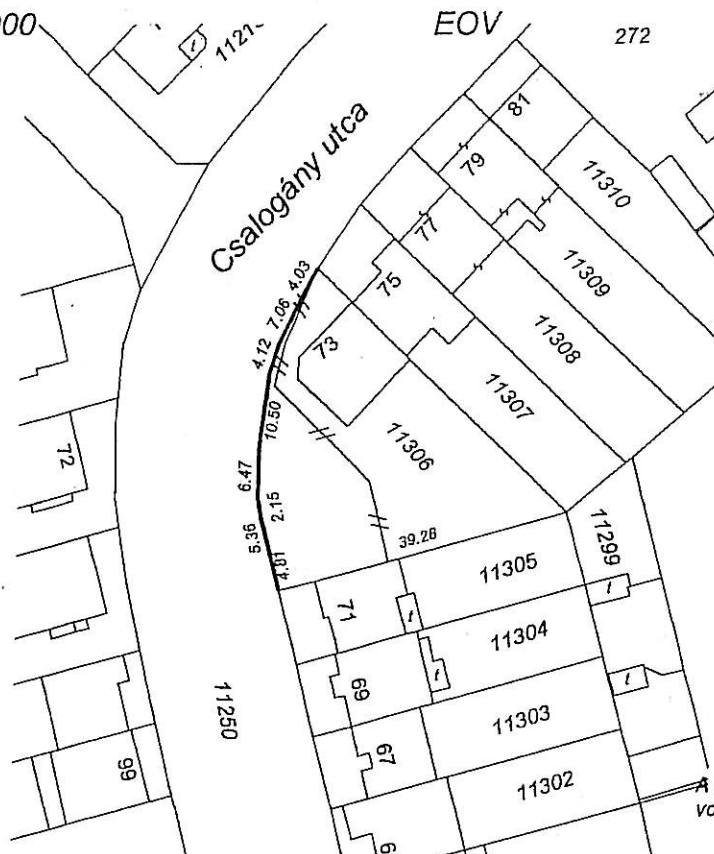

A feltüntetett méretadatok a helyszíni állapotra vonatkoznak és  $\pm 0.3$  m pontossággal értendők.

Változás előtt							Változás után							
Helyrajzi szám	Alrészlet		Min.ő.	Terület		AK	Helyrajzi szám	Alrészlet		Min.ő.	Terület		AK	Jegyzet
	jel	műv. ág		ha	m <sup>2</sup>			jel	műv. ág		ha	m <sup>2</sup>		
1	2	3	4	5	6	7	8	9	10	11	12	13	14	15
11250	—	Kivett, közut	—	1	9238	—	11250	—	Kivett közut	—	1	8932	—	
11306	—	Kivett l.h.ud.	—	—	638	—	11306	—	Kivett l.h.ud.	—	—	944	—	
Összesen:	—		—	1	9876	—		—		—	1	9876	—	

Készítette: Eger.2011. április 03.

*Fegyverneki László*

**Készítő**

Ing.rend.min.sz.: 0116/1990 GD 10-0353

Ez a vázrajz megfelel a 46/2010(IV.27)

FVM rendeletben foglalt tartalmi és pontossági előírásoknak.

A változás akaratunknak megfelelően történt:

14-389/2011

A helyrajzi számozás és területszámítás helyes. Ez a záradék a keltezésétől számított egy évig hatályos, későbbi felhasználás előtt a vázrajzot újra záradékoltatni kell.

Eger, 2011. 2011 APR. 13. hó ..... nap

.....  
záradékoló

Ing.rend.min.sz.: .....800.000.....

Ing. rend. mia. se. 4021/570