
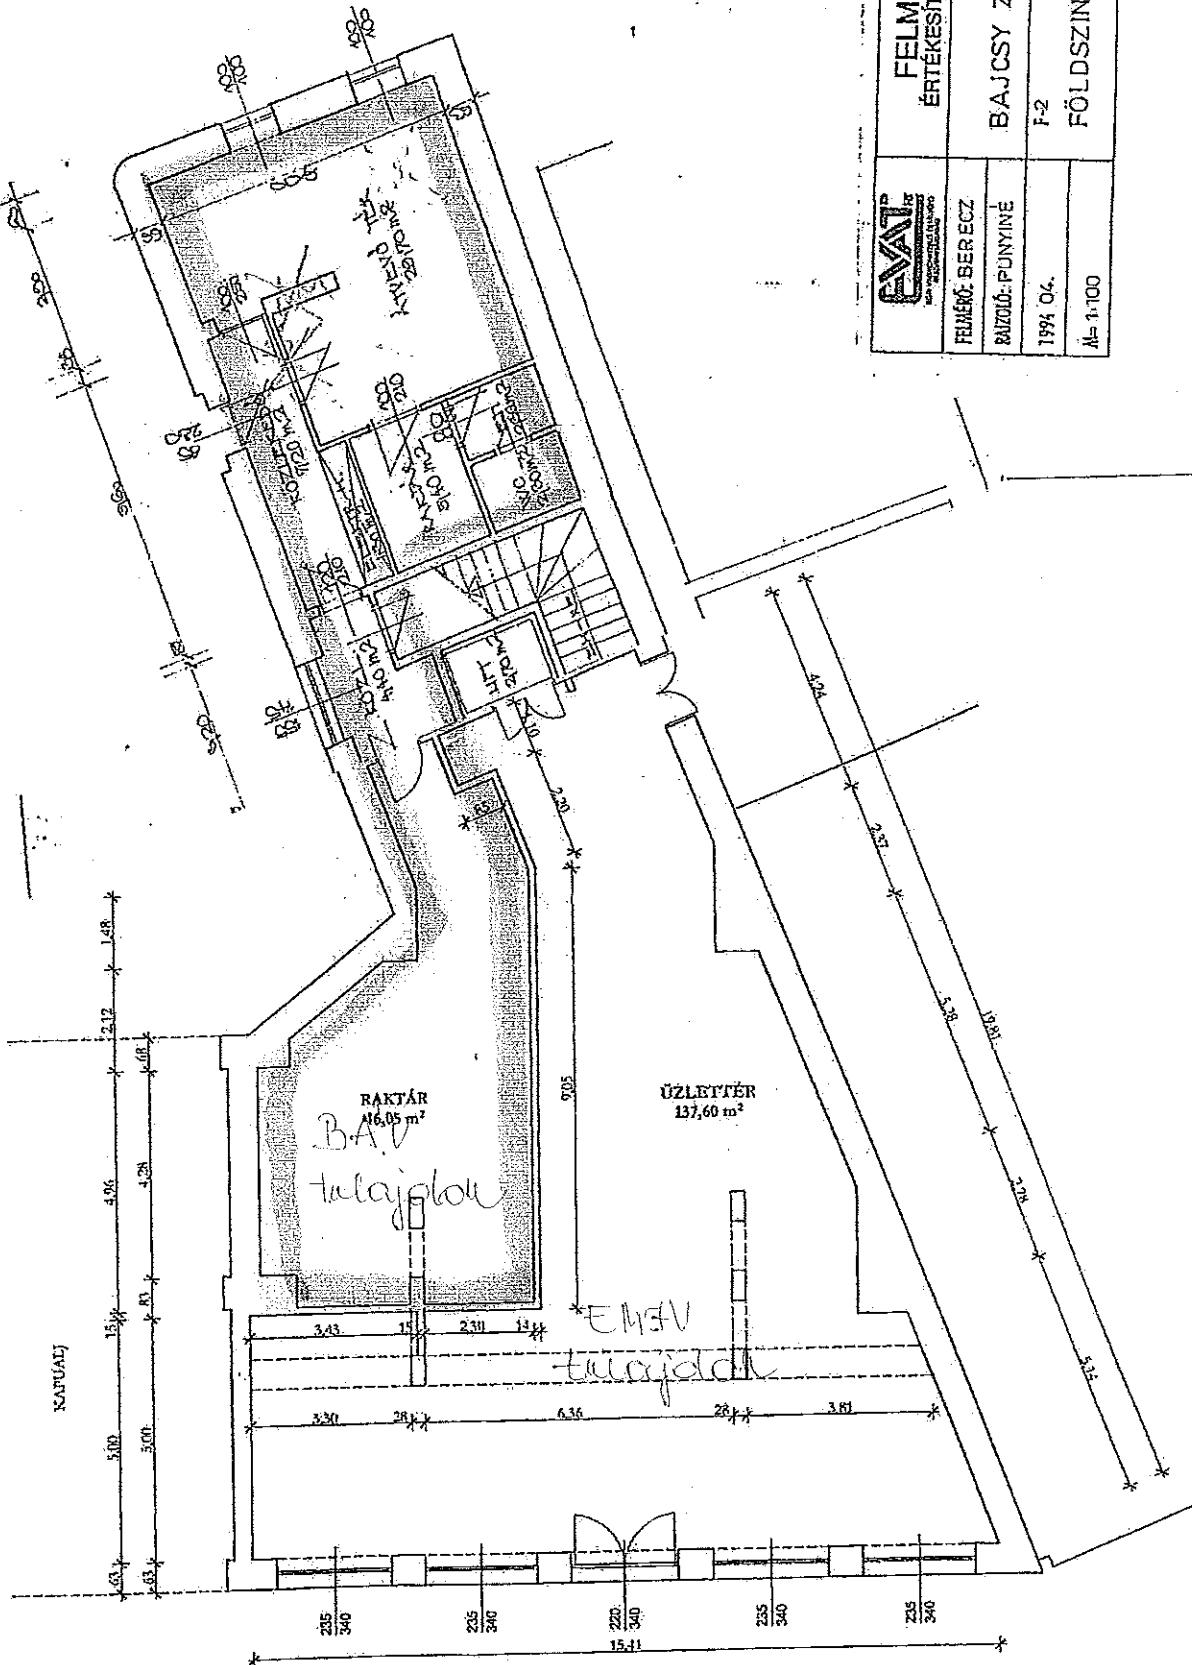


terület és az anyagi megvalósulás.

1994-05-05

Eger.

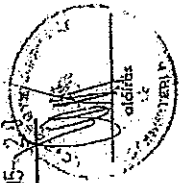

BAJCSY-ZSILINSZKY U

	FELMÉRÉSI RAJZ ÉRTÉKESÍTÉSI DOKUMENTÁCIÓ
FELMÉRŐ: BER ECZ BAJCSY ZS. U. 15 1994. 04. M= 1:100	ÉGER F-2 FÖLDSZINTI ALAPRAJZ