
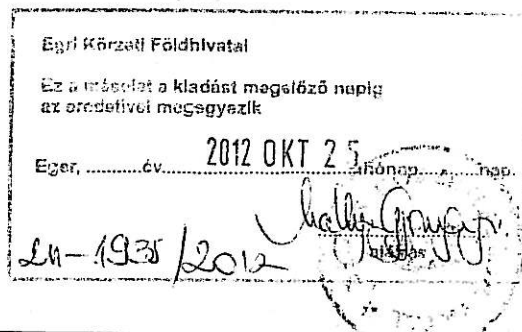


VÁLTOZÁSI VÁZRAJZ

a 10186/22 helyrajzi számú földrészletet érintő megosztáshoz

Méretarány: 1:1000

EOV

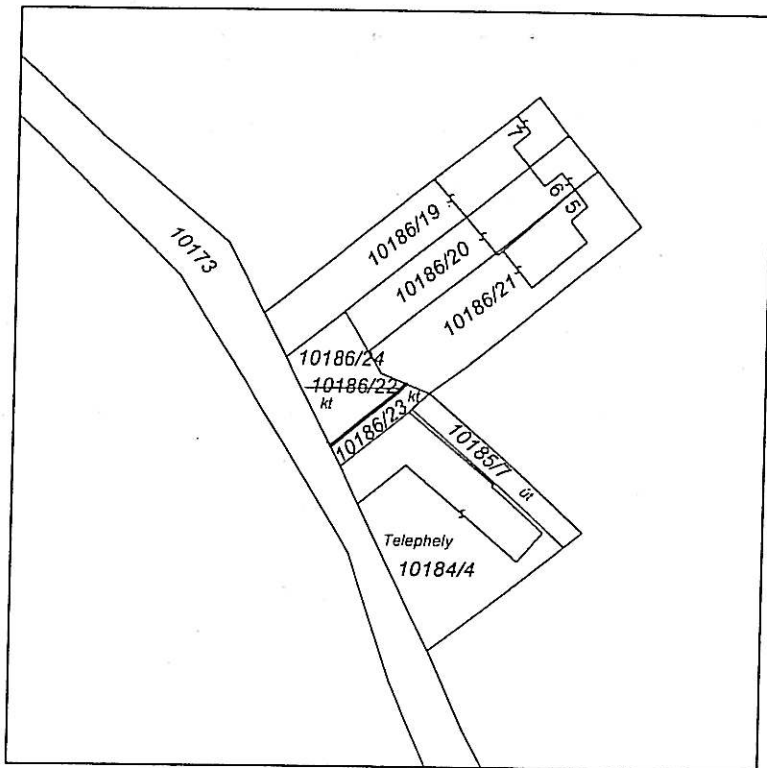

Változás előtt							Változás után							
Helyrajzi szám	Alrészlet		Min. o.	Terület		AK	Helyrajzi szám	Alrészlet		Min. o.	Terület		AK	Jegyzet
	jel	műv. ág		ha	m ²			jel	műv. ág		ha	m ²		
1	2	3	4	5	6	7	8	9	10	11	12	13	14	15
10186/22	-	kivett beépl. ter,	-	-	180	-	10186/23	-	közterület	-	-	42	-	
							10186/24	-	beépl. ter	-	-	138	-	
Összesen:					180							180		

Készítette: Eger, 2012. 10. 24.

A változás akaratunknak megfelelően történt:

Ez a változási vázrajz megfelel a 46/2010. (IV.27.) FVM rendeletben foglalt tartalmi és pontossági előírásoknak.

Csécs Sándor

minőségtanúsító tervező

Ing.rend.min.szám: 1649/2000.

Kamarai terv. jog szám: GD-T 10-0469

A helyrajzi számozás és területszámítás helyes. Ez a záradék a kellezéstől számított egy évig hatályos, későbbi felhasználás előtt a vázrajzot újra záradékolni kell.

Eger, 2012. hó nap

záradékoló

P.H.
(Kör. Fh.)