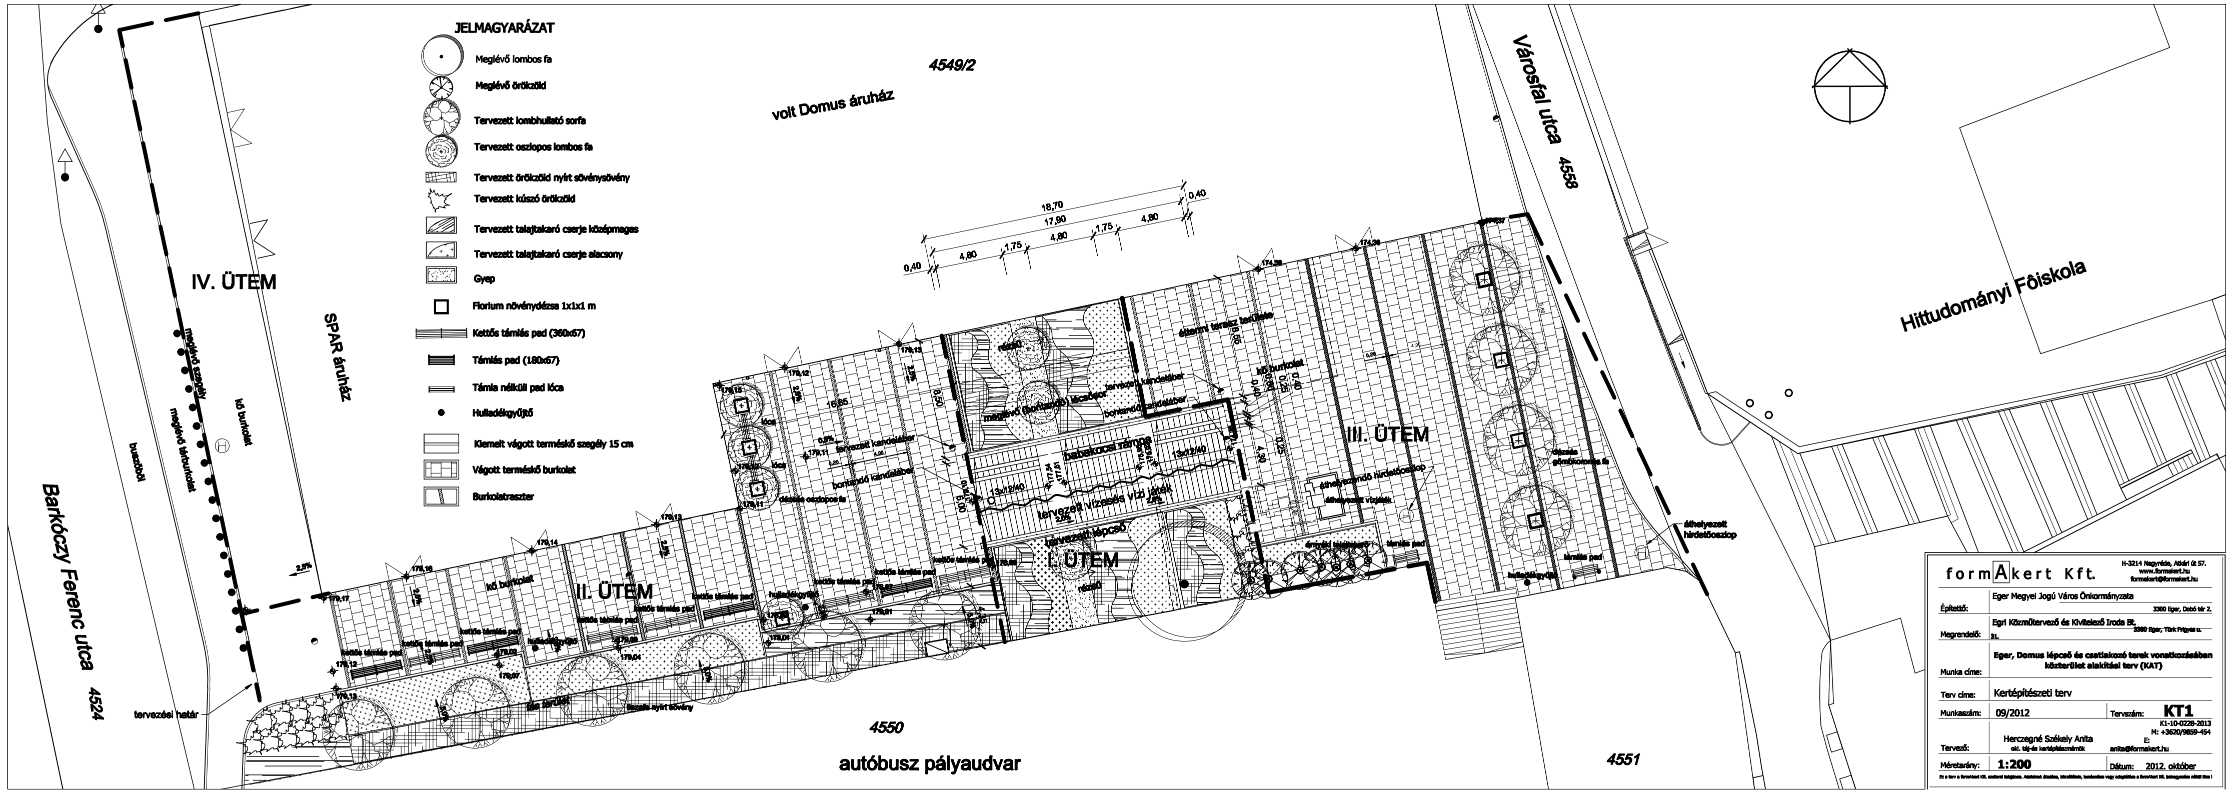
JELMAGYARÁZAT
Meglévő lombos fa
Meglévő örökzöld
Tervezett lombhullató sorfa
Tervezett oszlopos lombos fa
Tervezett örökzöld nyírt sövénysövény
Tervezett kúszó örökzöld
Tervezett talajtakaró cserje középmagas
Tervezett talajtakaró cserje alacsony
Gyep
Florium növénydézsa 1x1x1 m
Kettős támlás pad (360x67)
Támlás pad (180x67)
Támla nélküli pad lóca
Hulladékgyűjtő
Kiemelt vágott terméskő szegély 15 cm
Vágott terméskő burkolat
Burkolatraszter
Barkóczy Ferenc utca
4524
tervezési határ
IV. ÜTEM
SPAR áruház
kő burkolat
II. ÜTEM
kettős támlás pad
hulladékgyűjtő
dézsás oszlopos fa
lóca
tervezett kandeláber
bontandó kandeláber
4549/2
volt Domus áruház
18,70
17,90
0,40
4,80
1,75
4,80
1,75
4,80
0,40
meglévő (bontandó) lécsősor
rézsű
babakocsi rámpa
13x12/40
tervezett vízesés vízi játék
tervezett lépcső
I. ÜTEM
éttermi terasz területe
III. ÜTEM
áthelyezendő hirdetőoszlop
áthelyezett vízijáték
árnyéki talajtakaró
támlás pad
dézsás gömbkoronás fa
áthelyezett hirdetőoszlop
Városfal utca
4558
4550
autóbusz pályaudvar
4551
Hittudományi Főiskola

formAkert Kft.

H-3214 Nagyréde, Atkári út 57.
www.formakert.hu
formakert@formakert.hu

Építető: Eger Megyei Jogú Város Önkormányzata
3300 Eger, Dobó tér 2.

Megrendelő: Egri Közműtervező és Kivitelező Iroda Bt.
3300 Eger, Türk Frigyes u. 31.

Munka címe: **Eger, Domus lépcső és csatlakozó terek vonatkozásában közterület alakítási terv (KAT)**

Terv címe: Kertépítészeti terv

Munkaszám: 09/2012
Tervszám: **KT1**

Tervező: Herczegné Székely Anita
okl. táj-és kertépítészmérnök
K1-10-0228-2013
M: +3620/9859-454
E: anita@formakert.hu

Méretarány: **1:200**
Dátum: 2012. október

Ez a terv a formAkert Kft. szellemi tulajdona. Adatainak átadása, közzététele, [illegible] vagy adaptálása a formAkert Kft. hozzájárulása nélkül tilos !