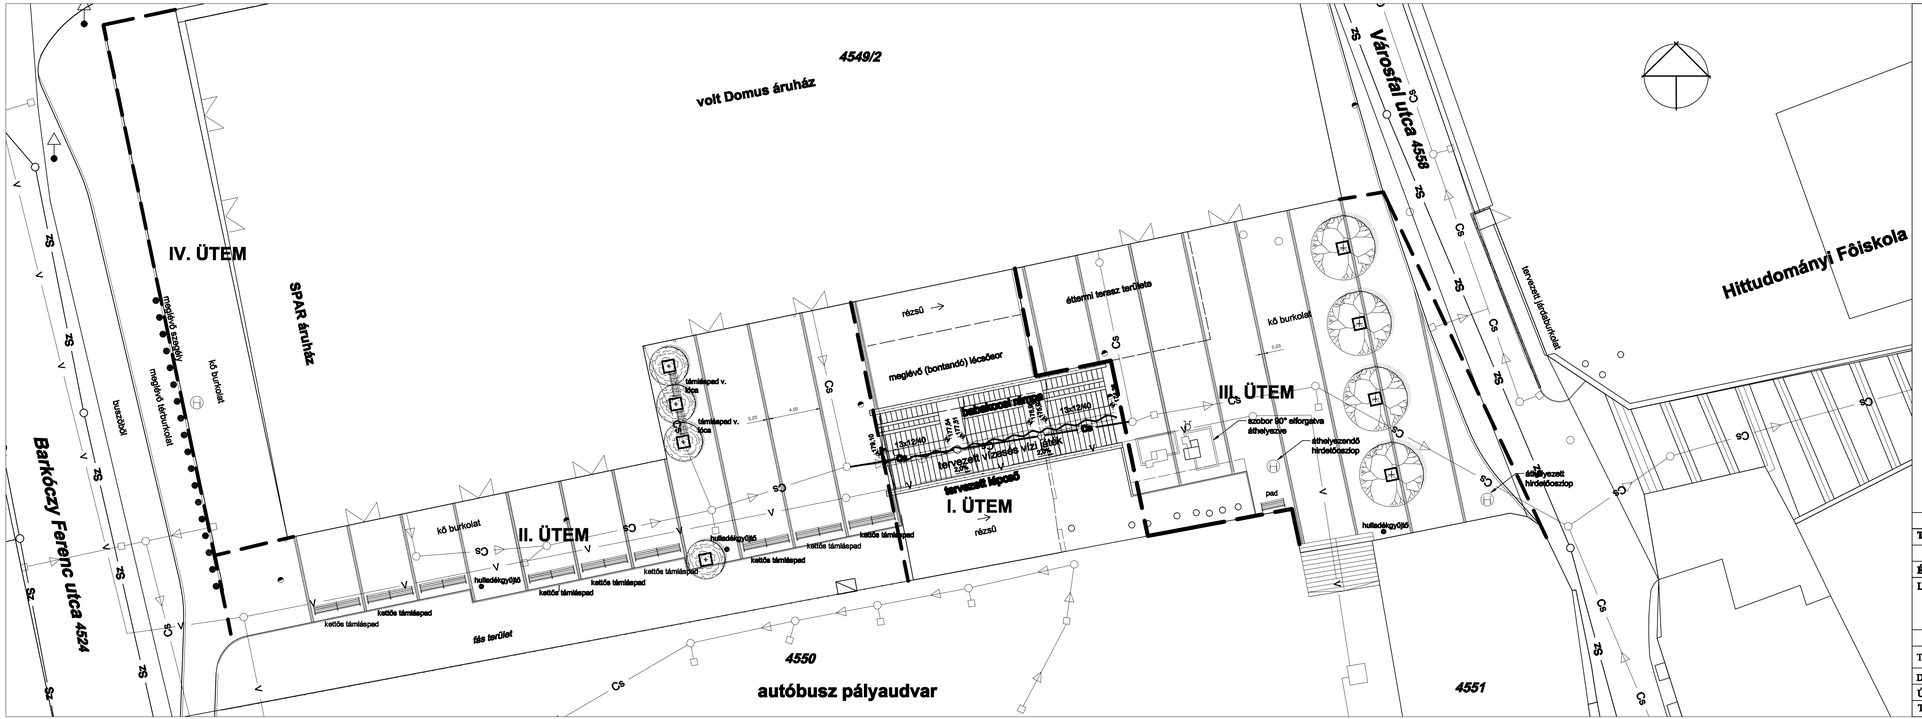

Jelmagyarázat		
Közmű típusa	Meglévő	Tervezett
Szennyvízcsatorna	Sz	
Vízvezeték	V	
Gázvezeték	Gfk	
Telefonkábel	Ta	
Elektromos kábel	E	
Csapadék csatorna	Cs	Cs
Drain szivárgó	szv	szv
UPC kábel	UPC	
Közmű bontás	//	

Ez a terv a Tervező szellemi terméke, törvényesen védve. Másolni csak a Tervező engedélyével lehet.

Tervező:	**Egri Közműtervező és Kivitelező Iroda Bt.**
	3300 Eger, Türk Frigyes u. 31. Tel/fax: 36/ 423 425
Építtető:	**Eger Megyei jogú Város Önkormányzata 3300 Eger, Dobó tér 2.**
Létesítmény megnevezése:	**Eger, Domus lépcső és csatlakozó terek vonatkozásában** közterület alakítási terv (KAT)
	Tervszám: 18-2012-2 KAT
Tervlap megnevezése:	**Egyesített közmű helyszínrajz**
Dátum: 2012. szeptember hó	Rajzszám : **U-3** Méretarány: 1:200
Út-közmű tervező: Türk Antal VZ-T, KE, TH MMK:10-0038.....	
Tervező munkatárs: Horcsin Zoltán VZ-T, KE-T 10-0470	