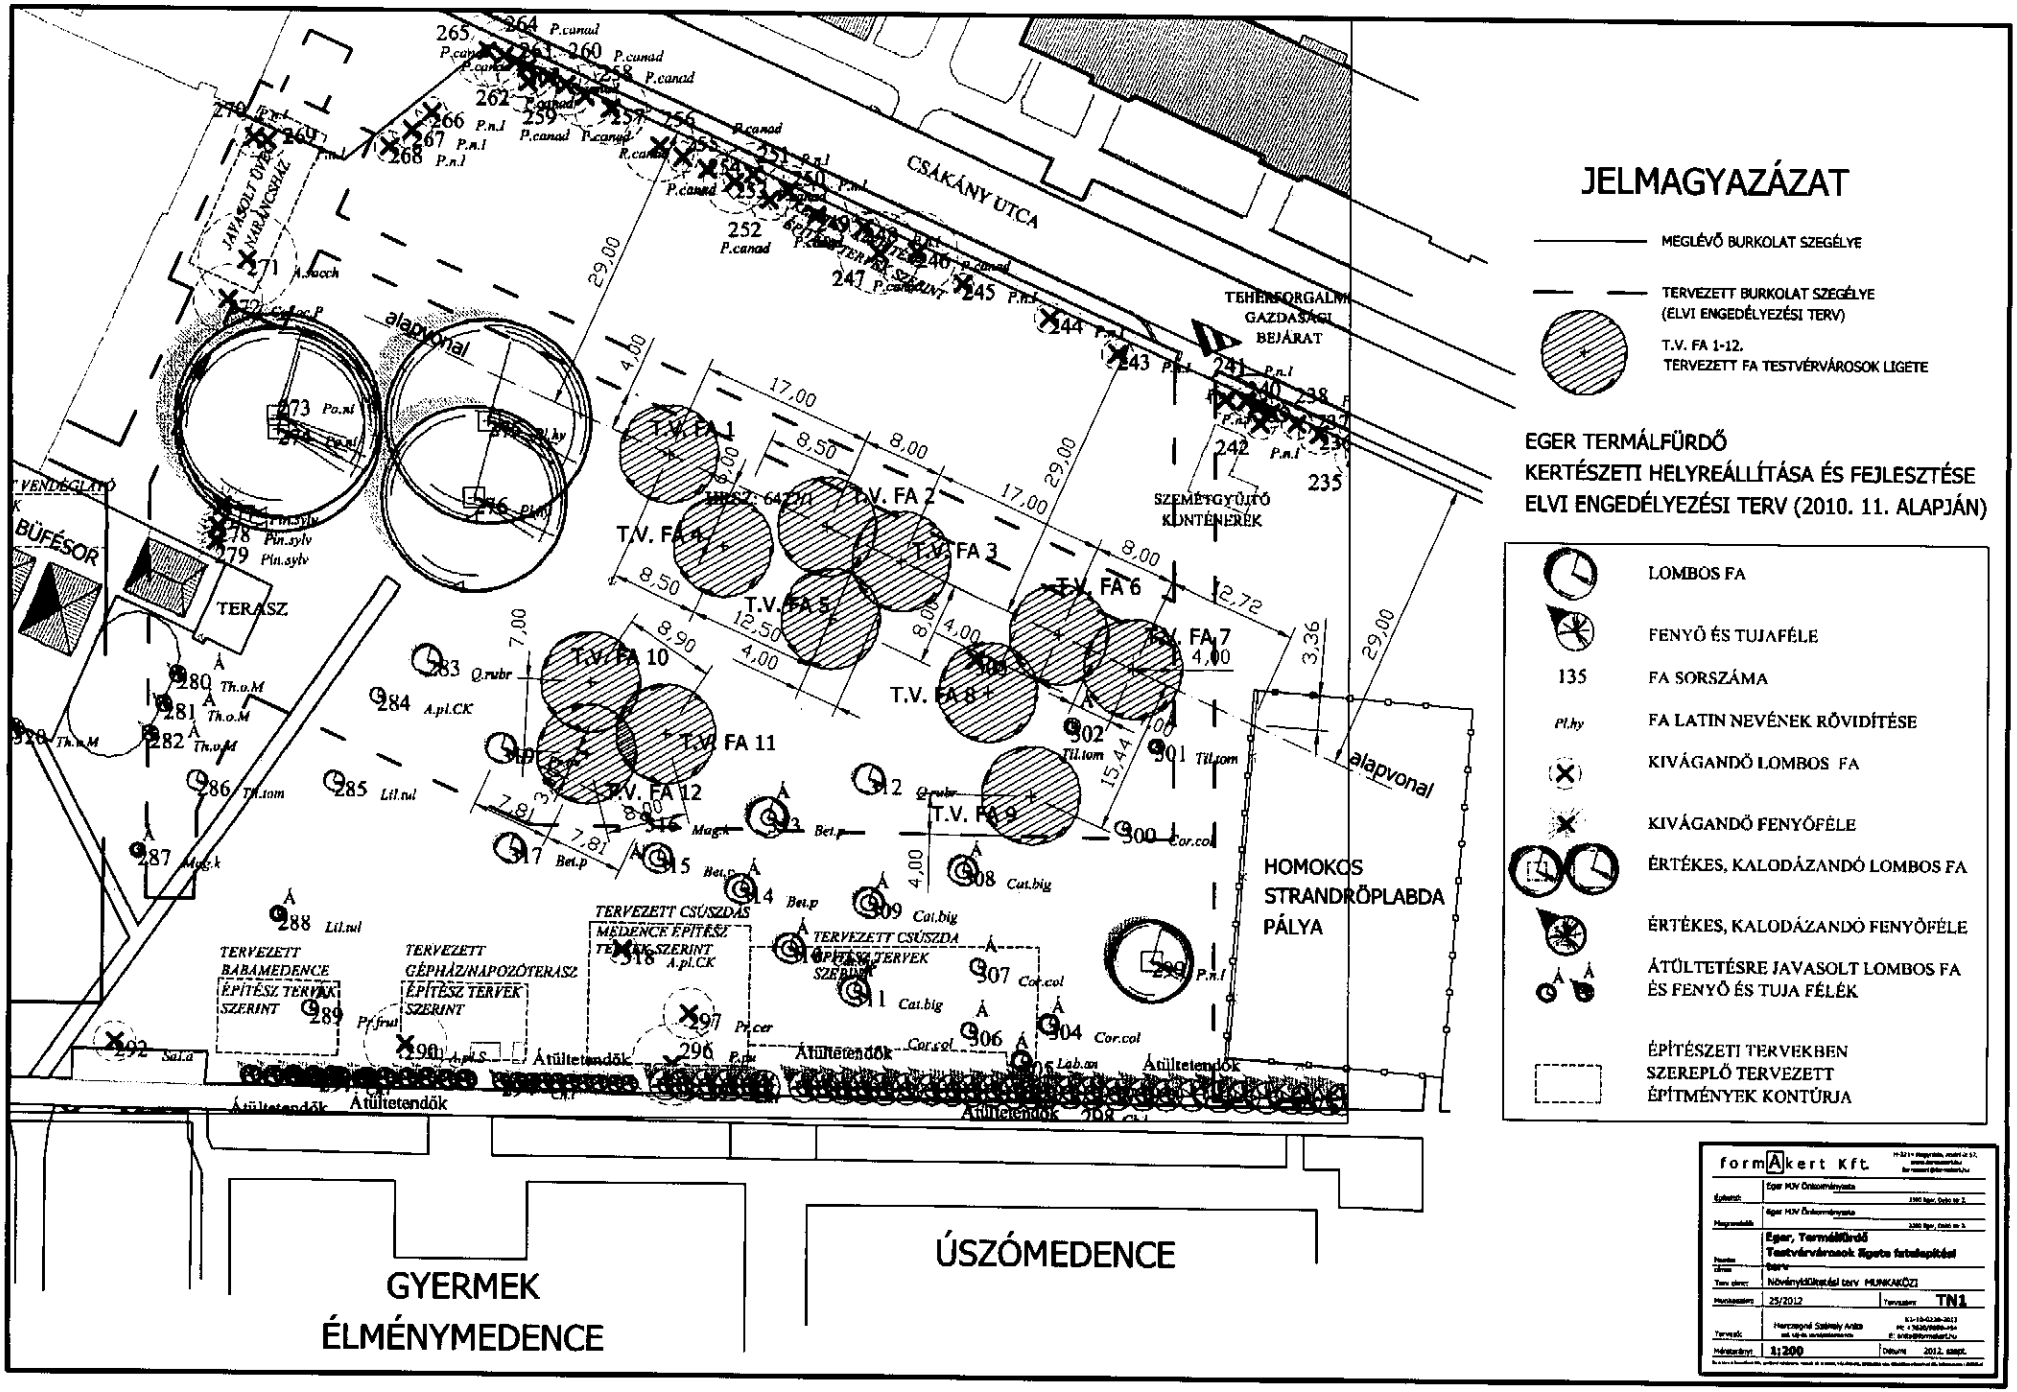
JELMAGYAZÁZAT
MEGLÉVŐ BURKOLAT SZEGÉLYE
TERVEZETT BURKOLAT SZEGÉLYE (ELVI ENGEDÉLYEZÉSI TERV)
T.V. FA 1-12. TERVEZETT FA TESTVÉRVÁROSOK LIGETE
EGER TERMÁLFÜRDŐ
KERTÉSZETI HELYREÁLLÍTÁSA ÉS FEJLESZTÉSE
ELVI ENGEDÉLYEZÉSI TERV (2010. 11. ALAPJÁN)
LOMBOS FA
FENYŐ ÉS TUJAFÉLE
135 FA SORSZÁMA
Pl.hy FA LATIN NEVÉNEK RÖVIDÍTÉSE
KIVÁGANDÓ LOMBOS FA
KIVÁGANDÓ FENYŐFÉLE
ÉRTÉKES, KALODÁZANDÓ LOMBOS FA
ÉRTÉKES, KALODÁZANDÓ FENYŐFÉLE
ÁTÜLTETÉSRE JAVASOLT LOMBOS FA ÉS FENYŐ ÉS TUJA FÉLÉK
ÉPÍTÉSZETI TERVEKBEN SZEREPLŐ TERVEZETT ÉPÍTMÉNYEK KONTÚRJA
CSÁKÁNY UTCA
TEHERFORGALMI GAZDASÁGI BEJÁRAT
SZEMÉTGYŰJTŐ KONTÉNEREK
HOMOKOS STRANDRÖPLABDA PÁLYA
BÜFÉSOR
TERASZ
alapvonal
T.V. FA 1
T.V. FA 2
T.V. FA 3
T.V. FA 4
T.V. FA 5
T.V. FA 6
T.V. FA 7
T.V. FA 8
T.V. FA 9
T.V. FA 10
T.V. FA 11
T.V. FA 12
TERVEZETT BABAMEDENCE ÉPÍTÉSZ TERVEK SZERINT
TERVEZETT GÉPHÁZ/NAPOZÓTERASZ ÉPÍTÉSZ TERVEK SZERINT
TERVEZETT CSÚSZDAS MEDENCE ÉPÍTÉSZ TERVEK SZERINT
TERVEZETT CSÚSZDA ÉPÍTÉSZ TERVEK SZERINT
Átültetendők
GYERMEK ÉLMÉNYMEDENCE
ÚSZÓMEDENCE
formAkert Kft.
Eger, Termálfürdő Testvérvárosok ligete fatelepítési terv
Növényklöntetési terv MUNKAKÖZI
25/2012
TN1
1:200
2012. szept.